

نکات مورد نظر در تهیه طرح جامع ساختمان کانون

توصیه می نماید که طراحی معماری طبقه اول با درنظر گرفتن زیربنای لازم برای تأمین نیازهای اختصاصی زیر صورت گیرد. البته رعایت توصیه فوق بهیچوجه نافی ابتکار و خلاقیت طراحان عزیز در پیش بینی اماکنی با کاربری های چندگانه نخواهد بود. بدیهی است که در این صورت رعایت اصول سهولت دسترسی و آسانی تغییر کاربری بایستی در معماری پیشنهادی درنظر گرفته شده باشد.

۱- آشپزخانه بزرگ (حدود ۵۰ مترمربع) با ورودی مستقل از خارج ساختمان.

۲- انبار مواد غذایی و ظروف یک بار مصرف (مساحت ۹ متر مربع).

۳- انبار تجهیزات و لوازم آشپزی (۱۲ متر مربع)

۴- سرویس بهداشتی مردانه و زنانه هرکدام با ظرفیت حداقل ۳ واحد توالت، ۳ واحد روشویی، خشک کن برقی و حوله گردان (هریک با مساحت تقریبی ۲۰ مترمربع).

۵- کتابخانه (حدود ۱۲ مترمربع).

۶- سرویس بهداشتی ویژه شامل توالت، دستشویی و دوش حمام (مساحت تقریبی ۴ مترمربع).

۷- اتاق لوازم نظافتی و اقلام بهداشتی (مساحت تقریبی ۶ متر مربع).

۸- اتاق و انبارتأسیسات (محل استقرار کوره شفاژ، آب گرمکن، کنتور و تابلوهای برق، کنتور و شیرآلات آب شهری و انبار تجهیزات مربوطه (مساحت تقریبی ۹ متر مربع).

۹- آبخوری مردانه و زنانه (هریک با مساحت تقریبی ۱ مترمربع).

۱۰- اتاق انبار تجهیزات و لوازم (مساحت تقریبی ۲۰ مترمربع).

۱۱- سالنهای بزرگ مراسم (قابل تفکیک از یکدیگر).

۱۲- آبدارخانه و اتاق پذیرایی برای هریک از سالنها (هر یک با مساحت تقریبی ۶ متر مربع).


۱۳- رخت کن مردانه و زنانه (هریک با مساحت تقریبی ۹ متر مربع).

۱۴- کفشداری زنانه و مردانه (هریک با مساحت تقریبی ۶ متر مربع).


۱۵- سالن ورزش و سرگرمی (مساحت تقریبی ۵۰ متر مربع).

۱۶- اتاق جلسات و کنفرانس (مساحت تقریبی ۲۰ مترمربع).

۱۷- آپارتمان یک خوابه میهمان با سرویس های بهداشتی لازم (مساحت تقریبی ۴۰ متر مربع).

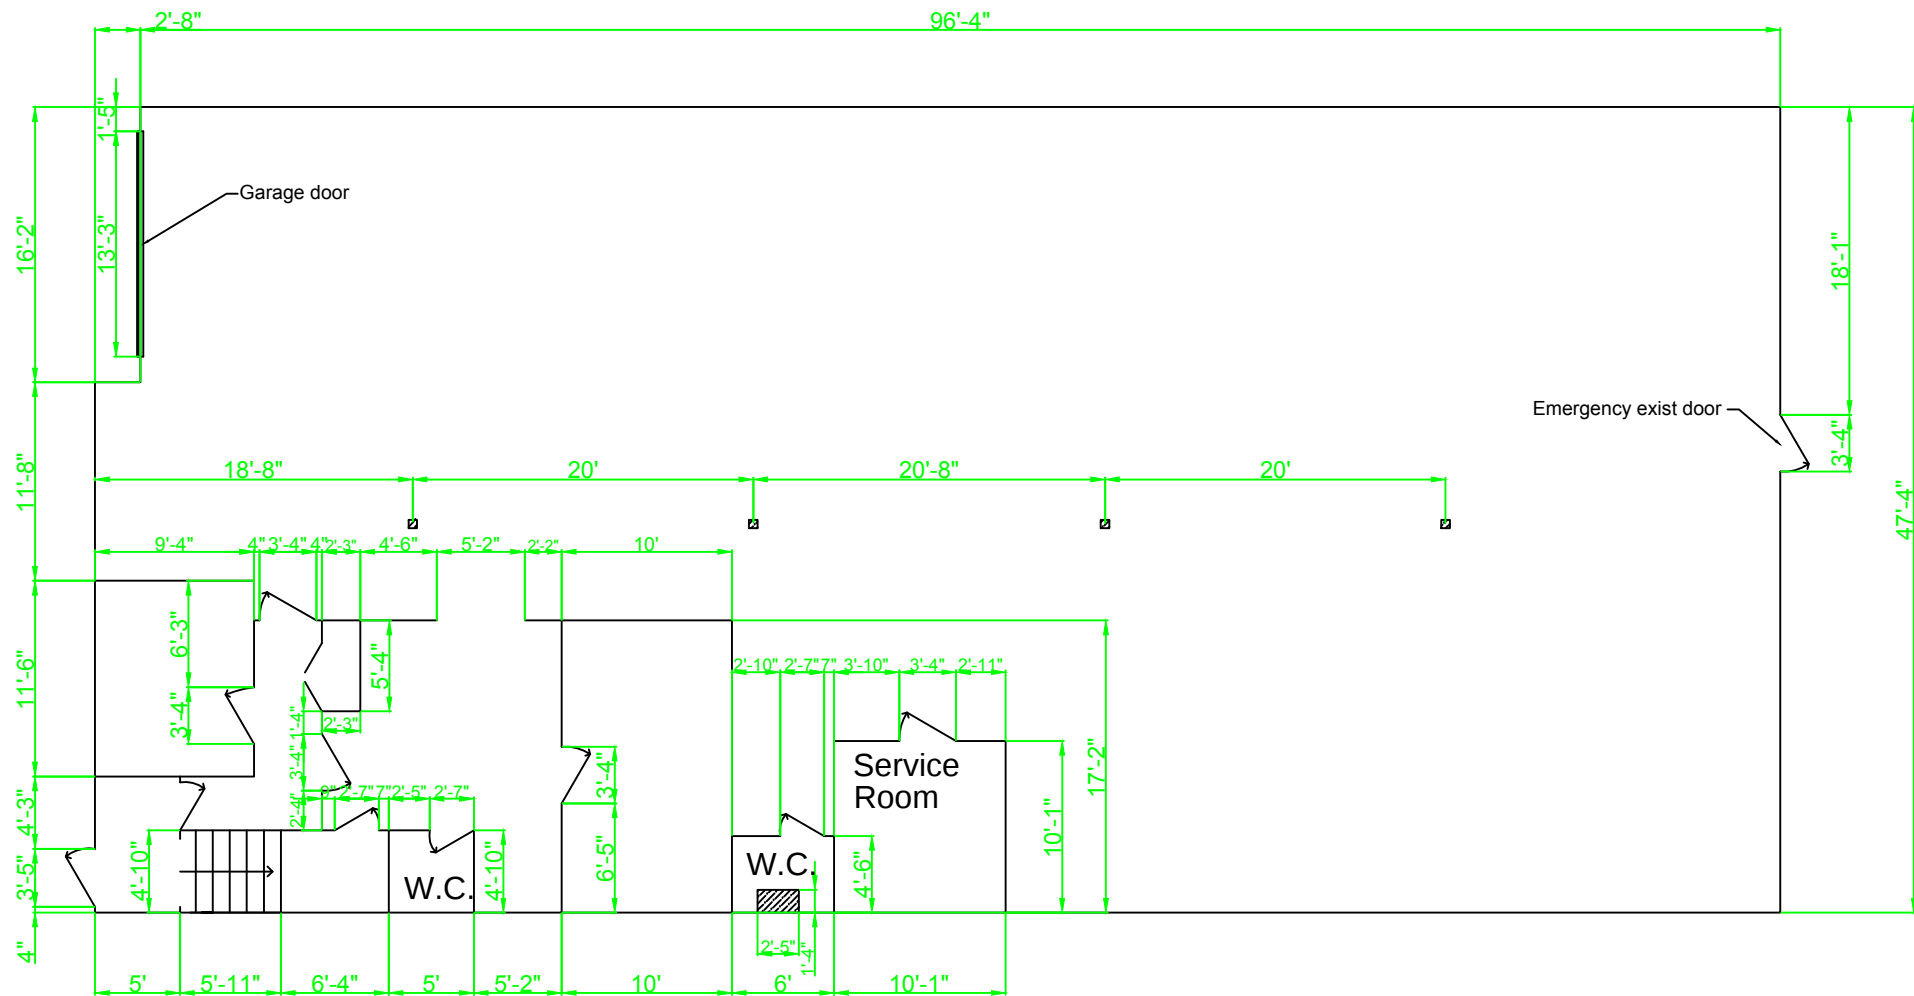

Rez de chaussée

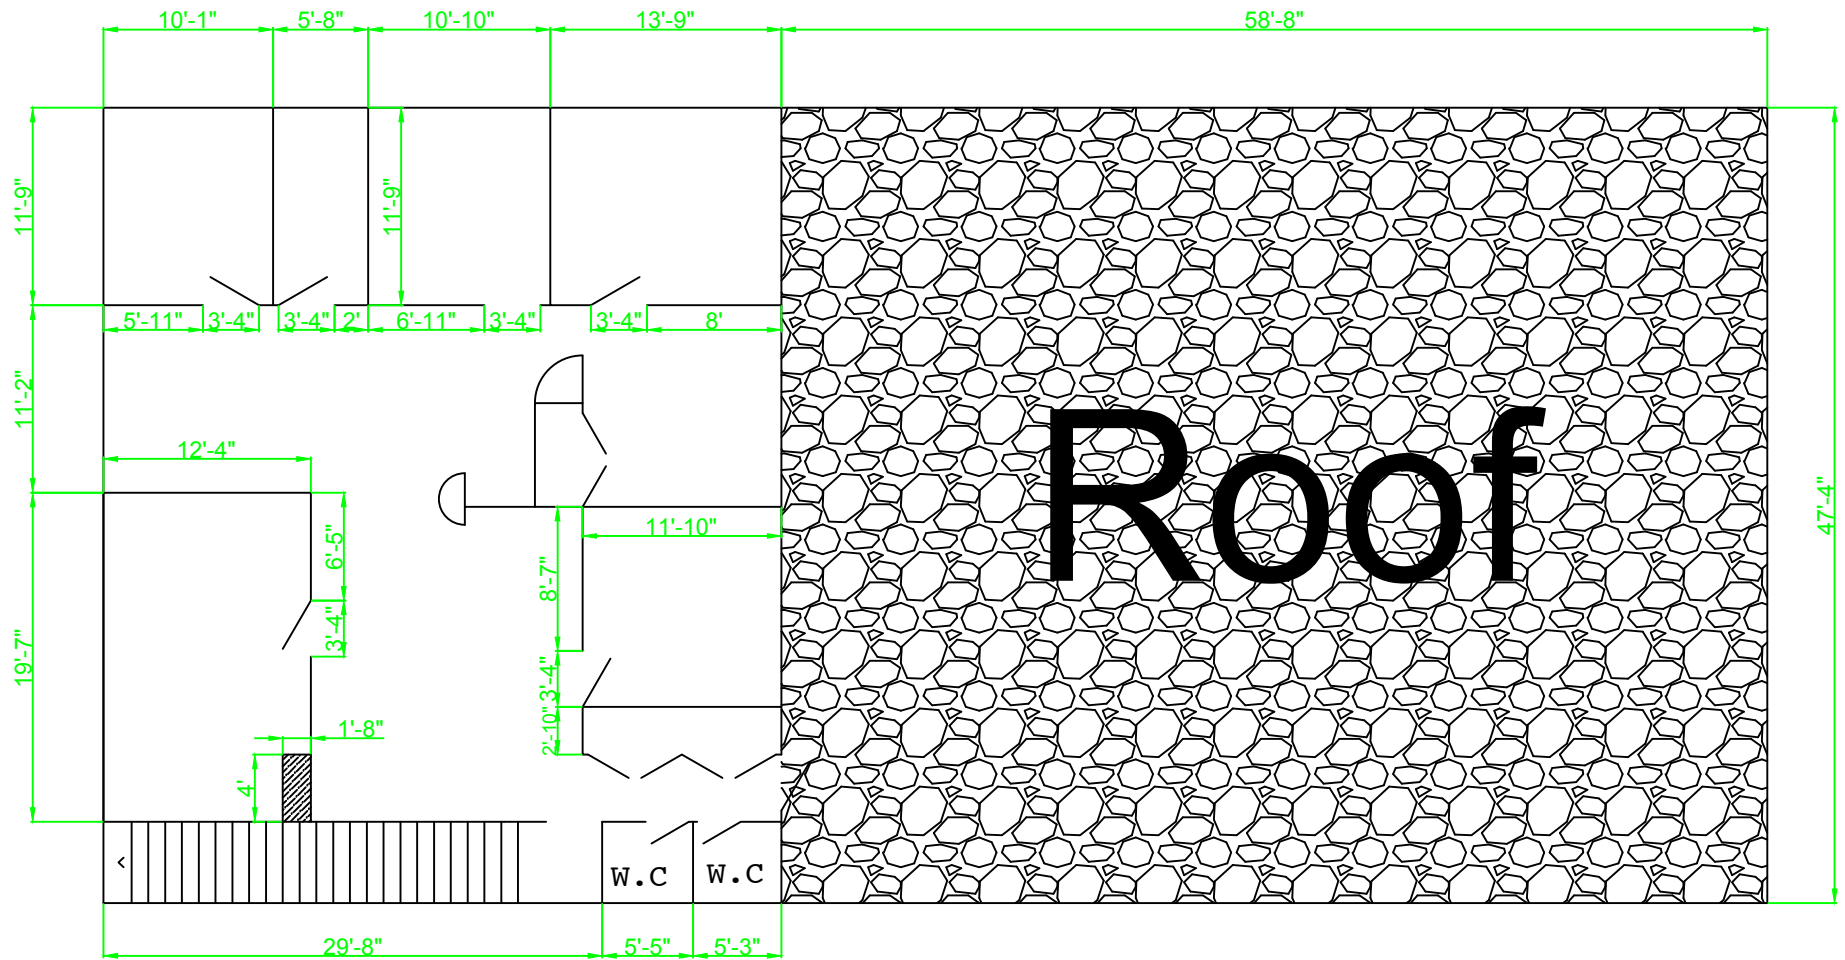

Second floor